

ПОЭТАЖНЫЙ ПЛАН


по адресу: Триумфальная пл.
наименование ул. (просп., бульв. и т.д.)

домовл. (вл.) _____ дом 2
нужное подчеркнуть

корпус _____ строение (сооружение) 1
нужное подчеркнуть

квартал № 234 Центральный АО г.Москвы


ПОДВАЛ

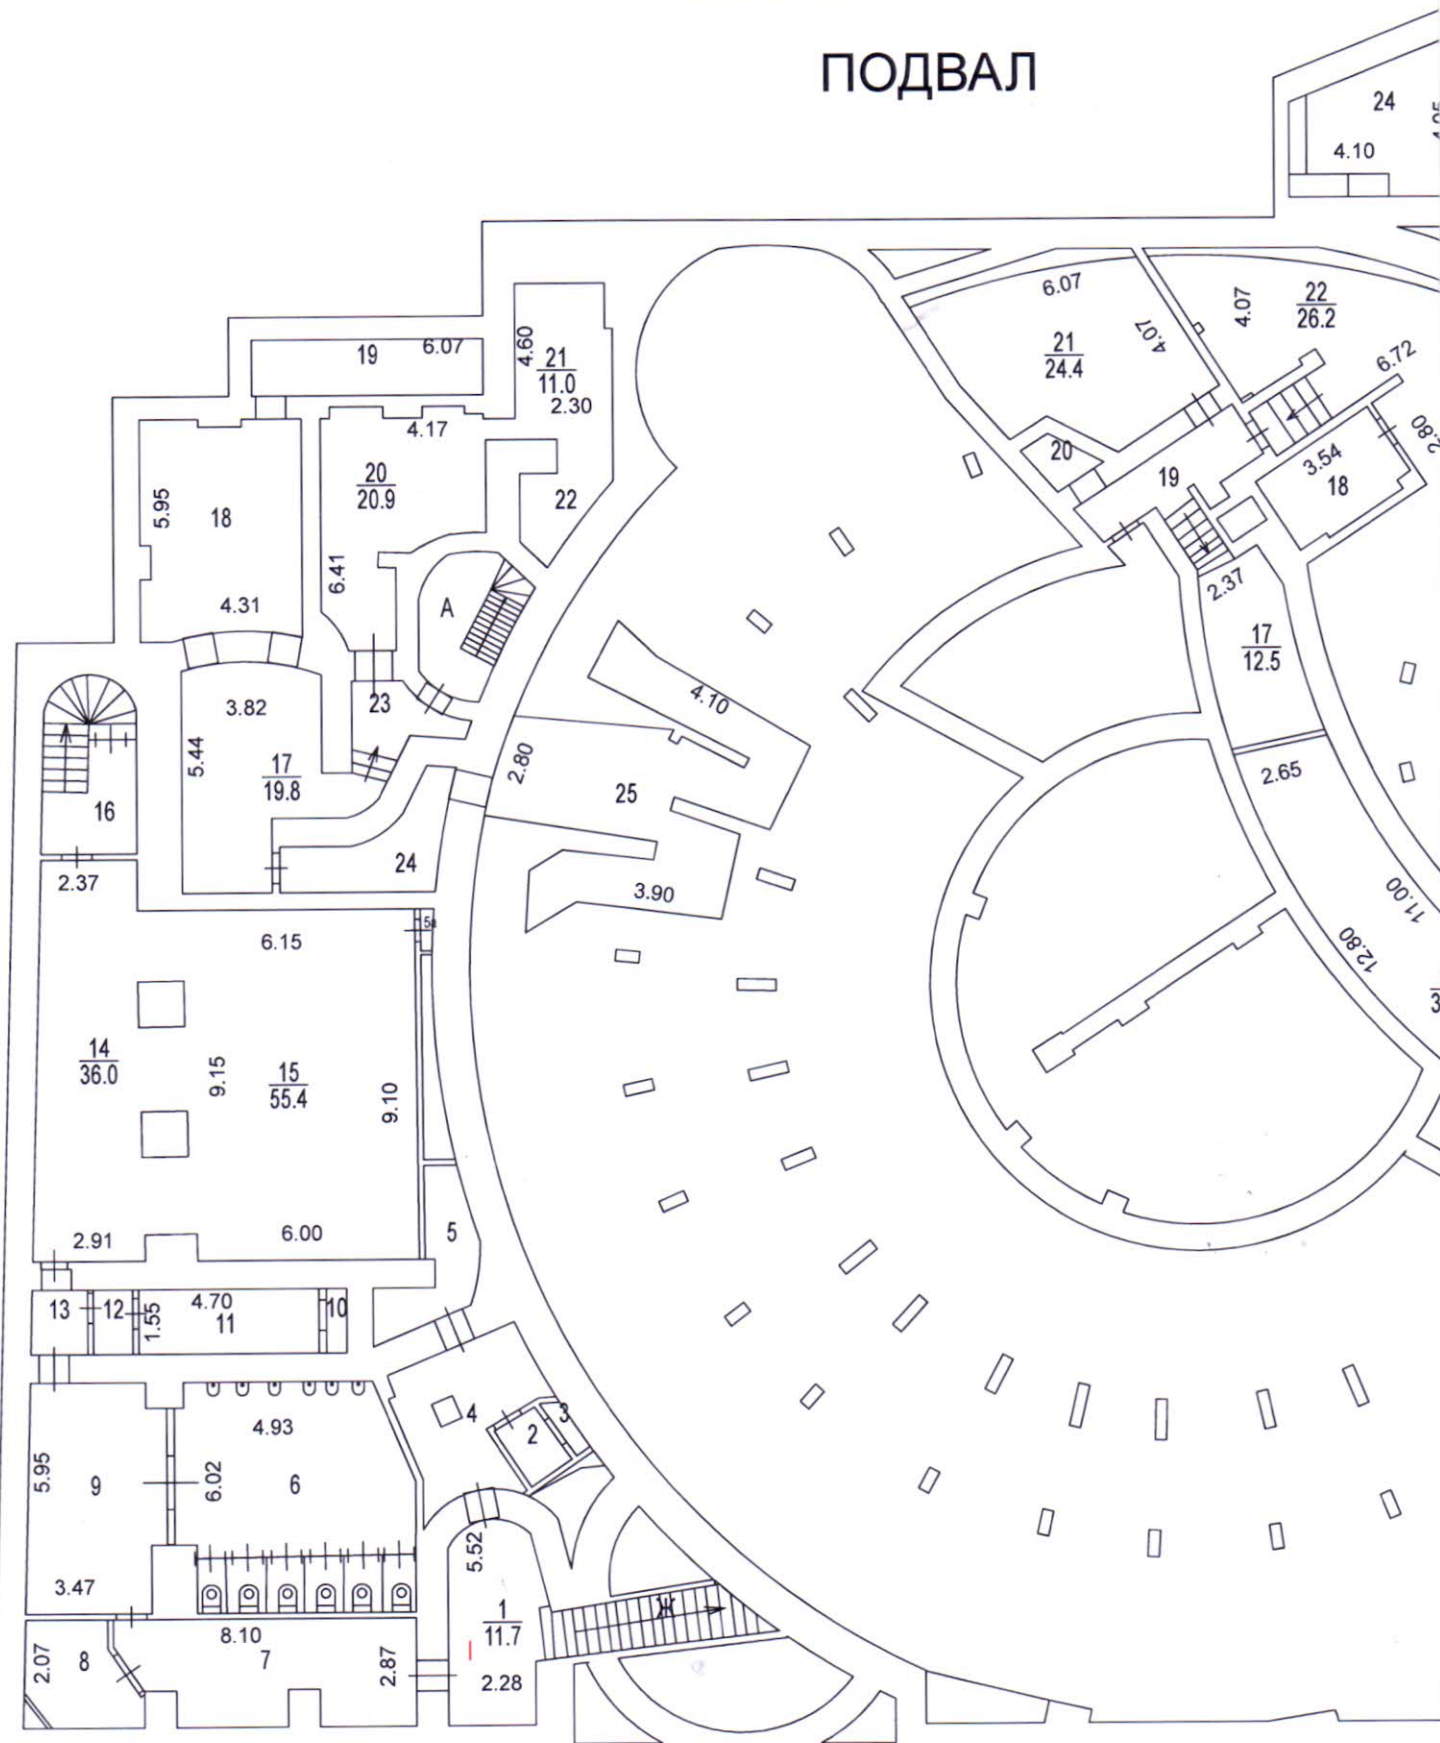

Масштаб 1:200

№19

Первое территориальное
управление
ГБУ МосгорБТИ

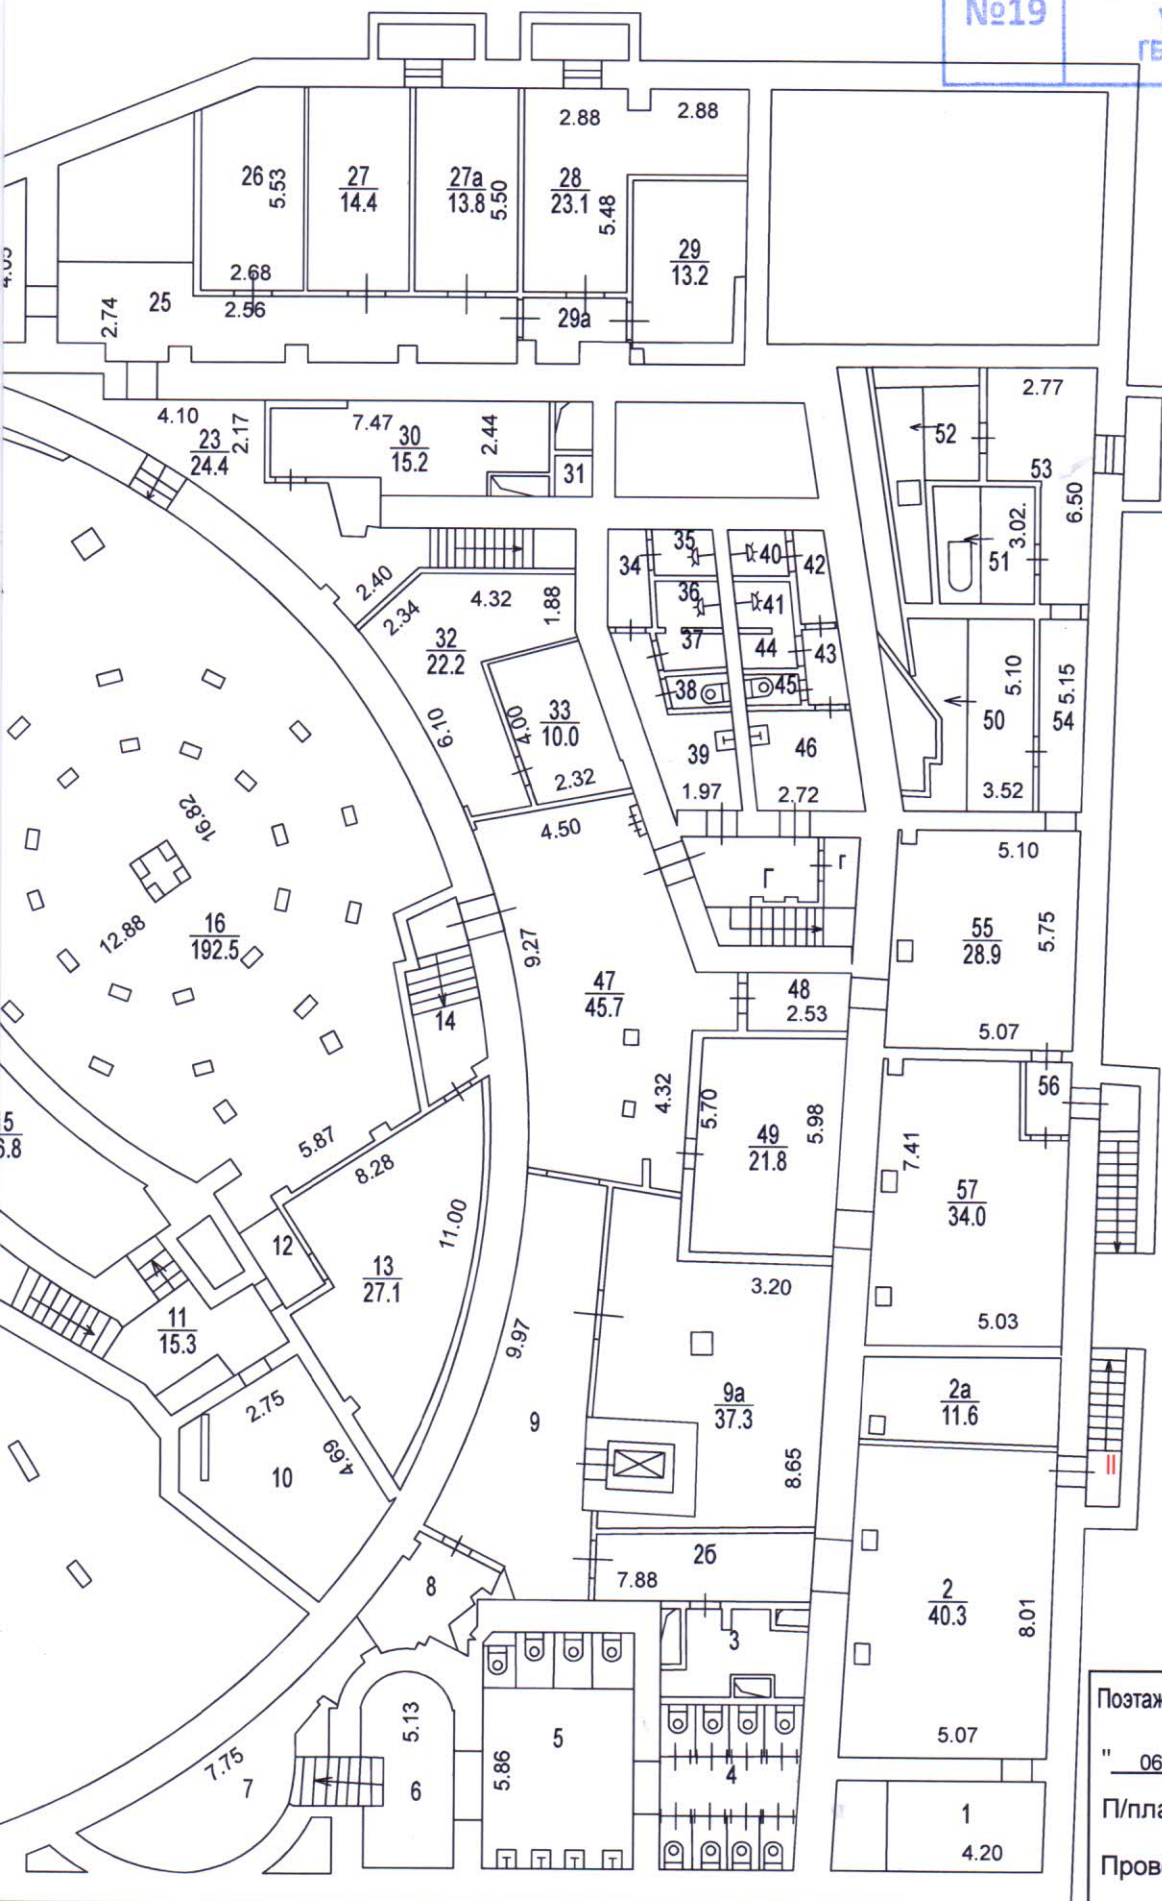

Руководитель группы
по инвентаризации строений
и сооружений 3-го инженерного
отдела Первого ТУ
И.Н. Запорожан

74 34 302606

Поэтажный план составлен по состоянию на
" 06 " 12 2017 г.
П/план снял Журавлева Т.А.
Проверил Запорожан И.Н.
" 26 " декабря 2017 г.

ПОЭТАЖНЫЙ ПЛАН

по адресу: Триумфальная пл.

наименование ул. (просп., бульв. и т.д.)

домовл.(вл.) --- дом 2


нужное подчеркнуть

корпус --- строение (сооружение) 1

нужное подчеркнуть

квартал № 234 Центральный АО г.Москвы

ПОДВАЛ 1

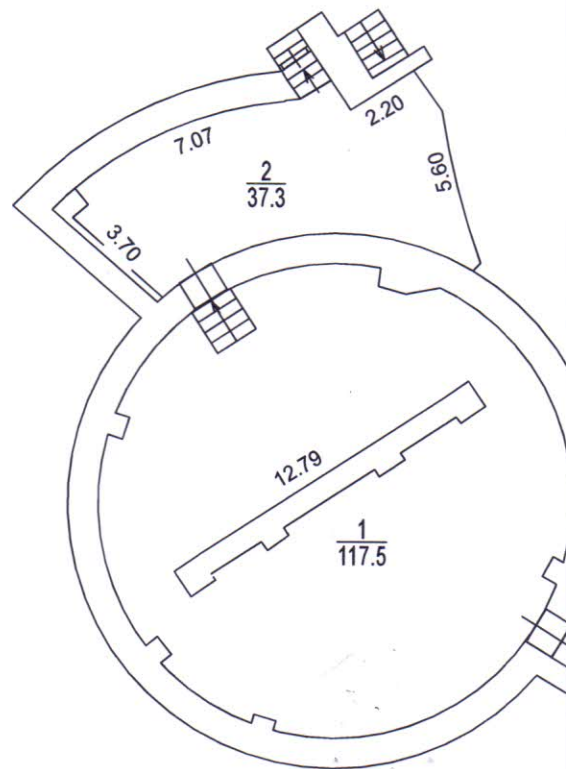

№19

Первое территориальное
управление
ГБУ Мосгортранс

Руководитель группы
по инвентаризации строений
и сооружений, 5-й инженерный
отдел Первого ТУ
И.Н. Запорожан

74 34 302606

Позэтажный план составлен по состоянию на

" 06 " 12 2017 г.

П/план снял Журавлева Т.А.

Проверил Запорожан И.Н.

" 26 " декабря 2017 г.

ПОЭТАЖНЫЙ ПЛАН

по адресу: Триумфальная пл.

наименование ул. (просп., бульв. и т.д.)

домовл. (вл.) --- дом 2

нужное подчеркнуть


корпус --- строение (сооружение) 1

нужное подчеркнуть


квартал № 234 Центральный АО г.Москвы

1 ЭТАЖ

21.05

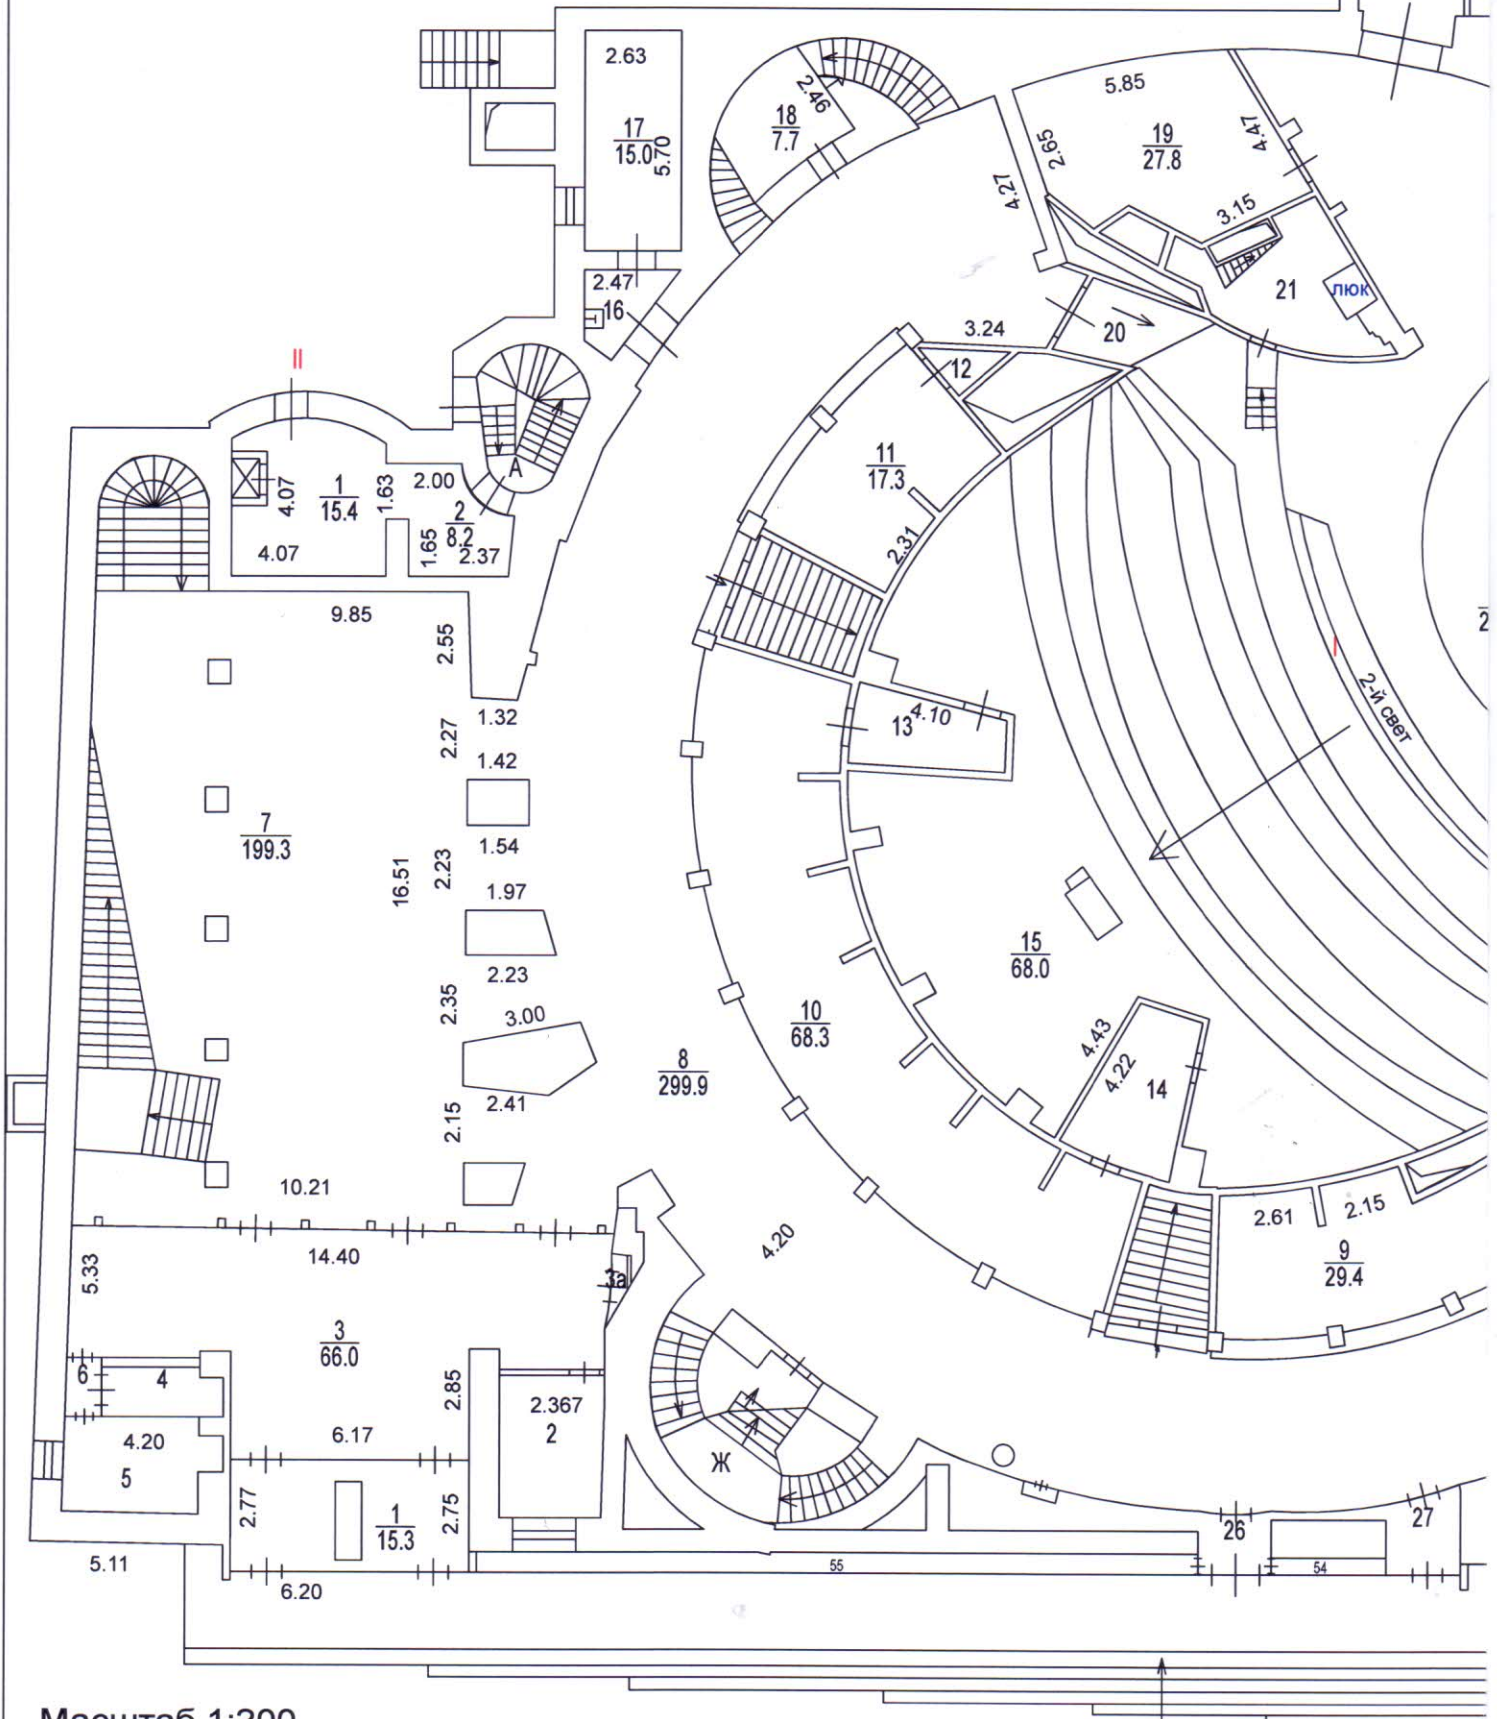

Масштаб 1:200

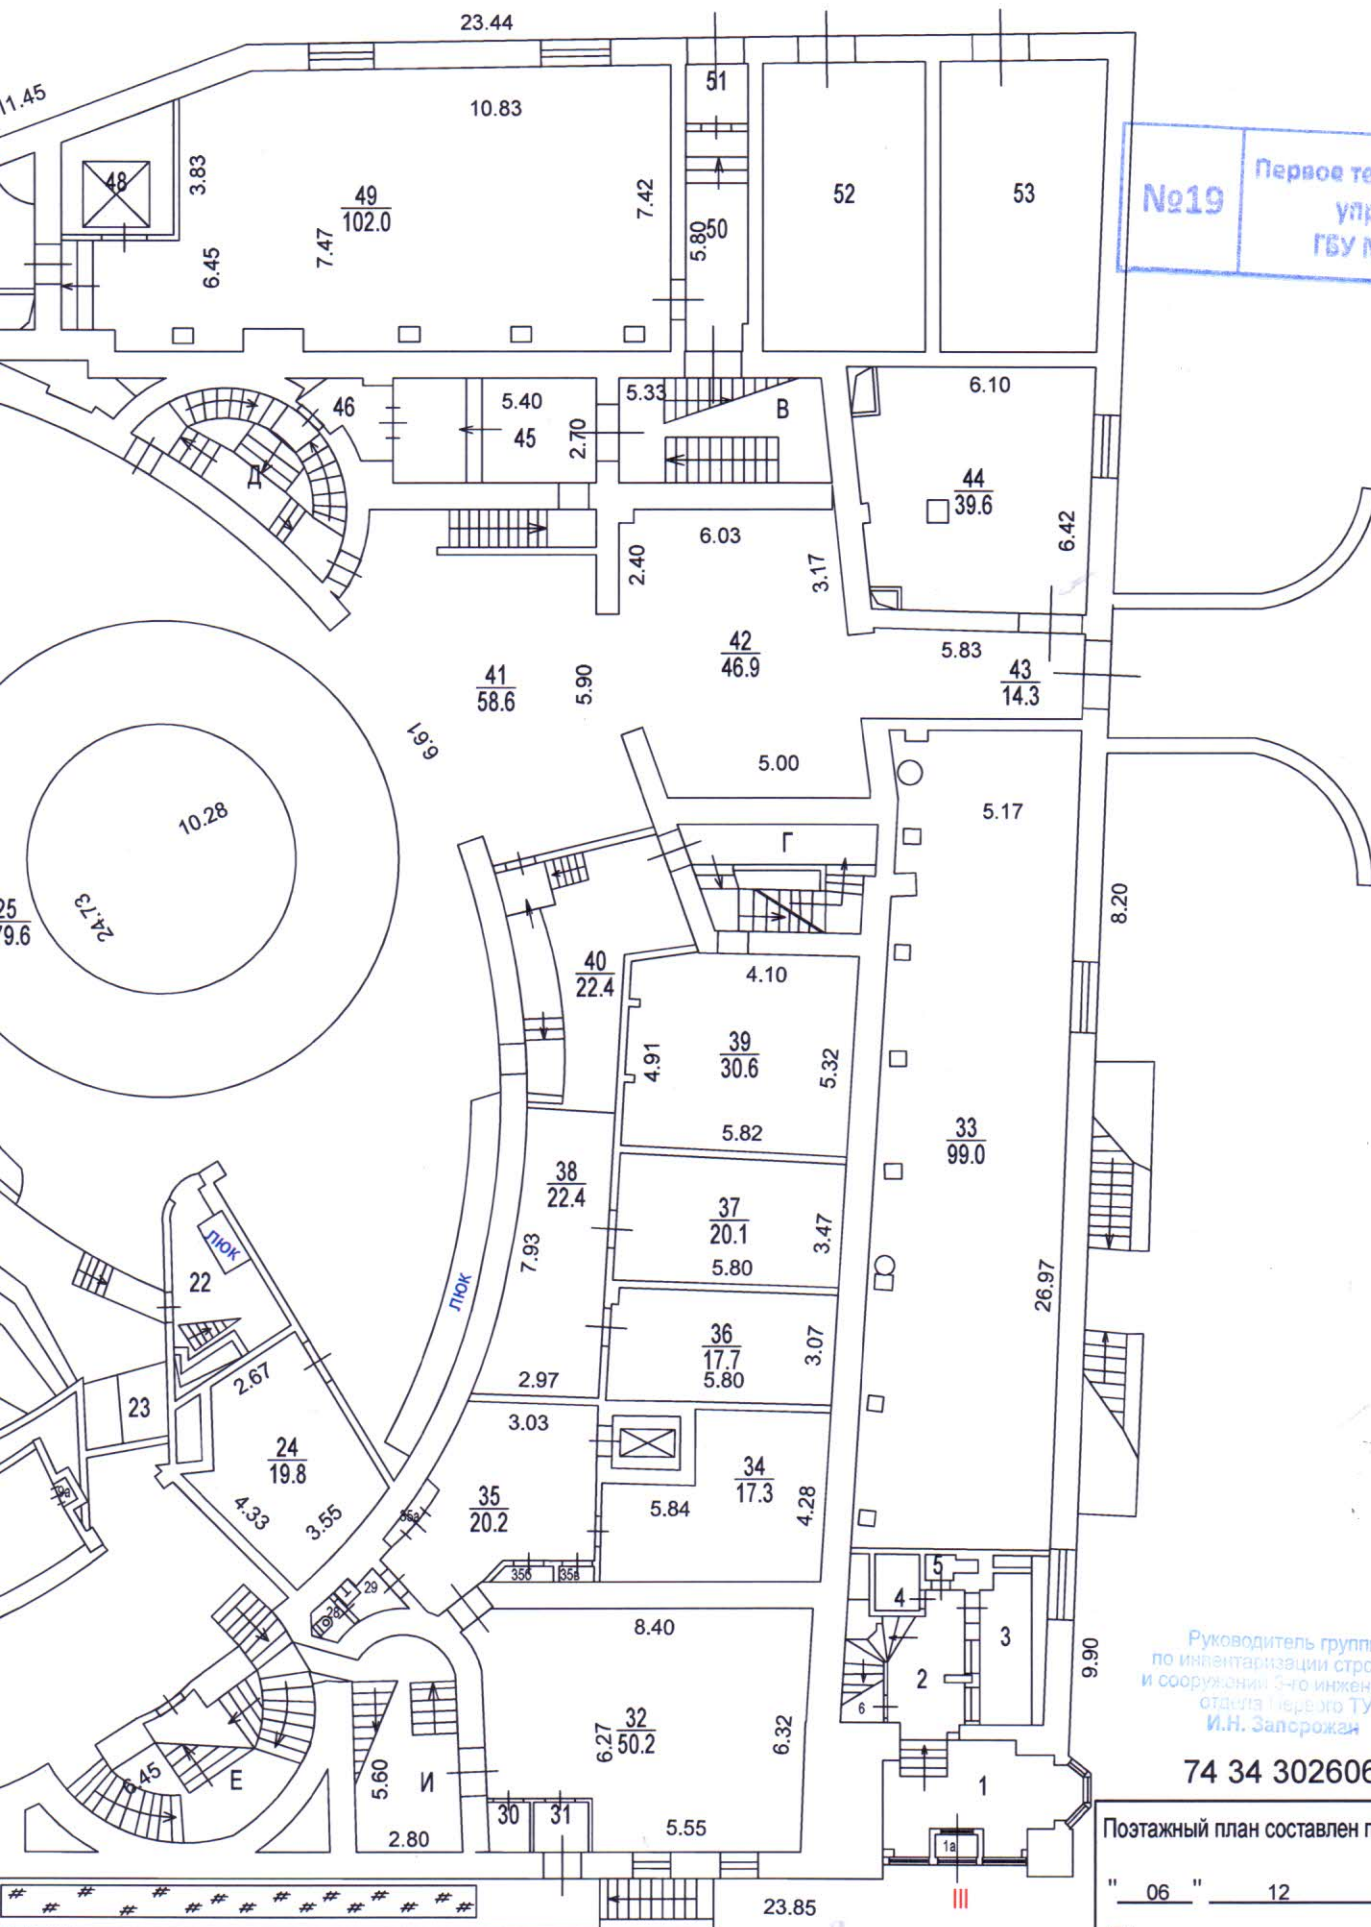

№19
Первое территориальное
управление
ГБУ МосгорБТИ

Руководитель группы
по инвентаризации строений
и сооружений 5-го инженерного
отдела первого ТУ
И.Н. Запорожан

74 34 302606

Позтажний план составлен по состоянию на

" 06 " 12 2017 г.

П/план снял Журавлева Т.А.

Проверил Запорожан И.Н.

" 26 " декабря 2017 г.

ПОЭТАЖНЫЙ ПЛАН

по адресу: Триумфальная пл.

наименование ул. (просп., бульв. и т.д.)

домовл.(вл.) --- дом 2


нужное подчеркнуть

корпус --- строение (сооружение) 1


нужное подчеркнуть

квартал № 234 Центральный АО г.Москвы

АНТРЕСОЛЬ 1 ЭТАЖА

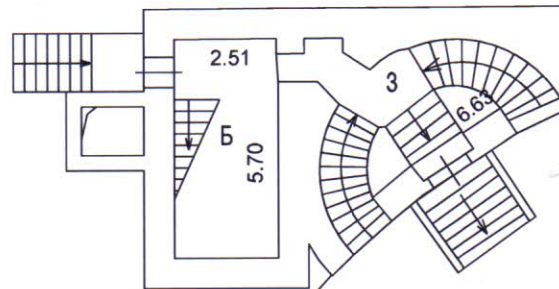

2-й свет

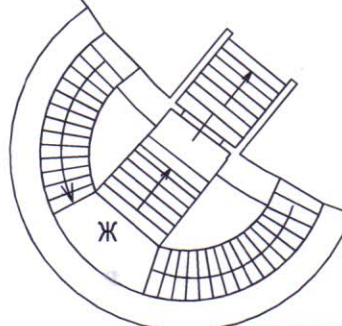

№19

Первое территориальное
управление
ГБУ МосгорБТИ

Руководитель группы
по инвентаризации строений
и сооружений 3-го инженерного
отдела Первого ТУ
И.Н. Запорожан

74 34 302606

Позэтажный план составлен по состоянию на

" 06 " 12 2017 г.

П/план снял Журавлева Т.А.

Проверил Запорожан И.Н.

" 26 " декабря 2017 г.

ПОЭТАЖНЫЙ ПЛАН

по адресу: Триумфальная пл.

наименование ул. (просп., бульв. и т.д.)

домовл.(вл.) --- дом 2


нужное подчеркнуть

корпус --- строение (сооружение) 1


нужное подчеркнуть

квартал № 234 Центральный АО г.Москвы

2 ЭТАЖ

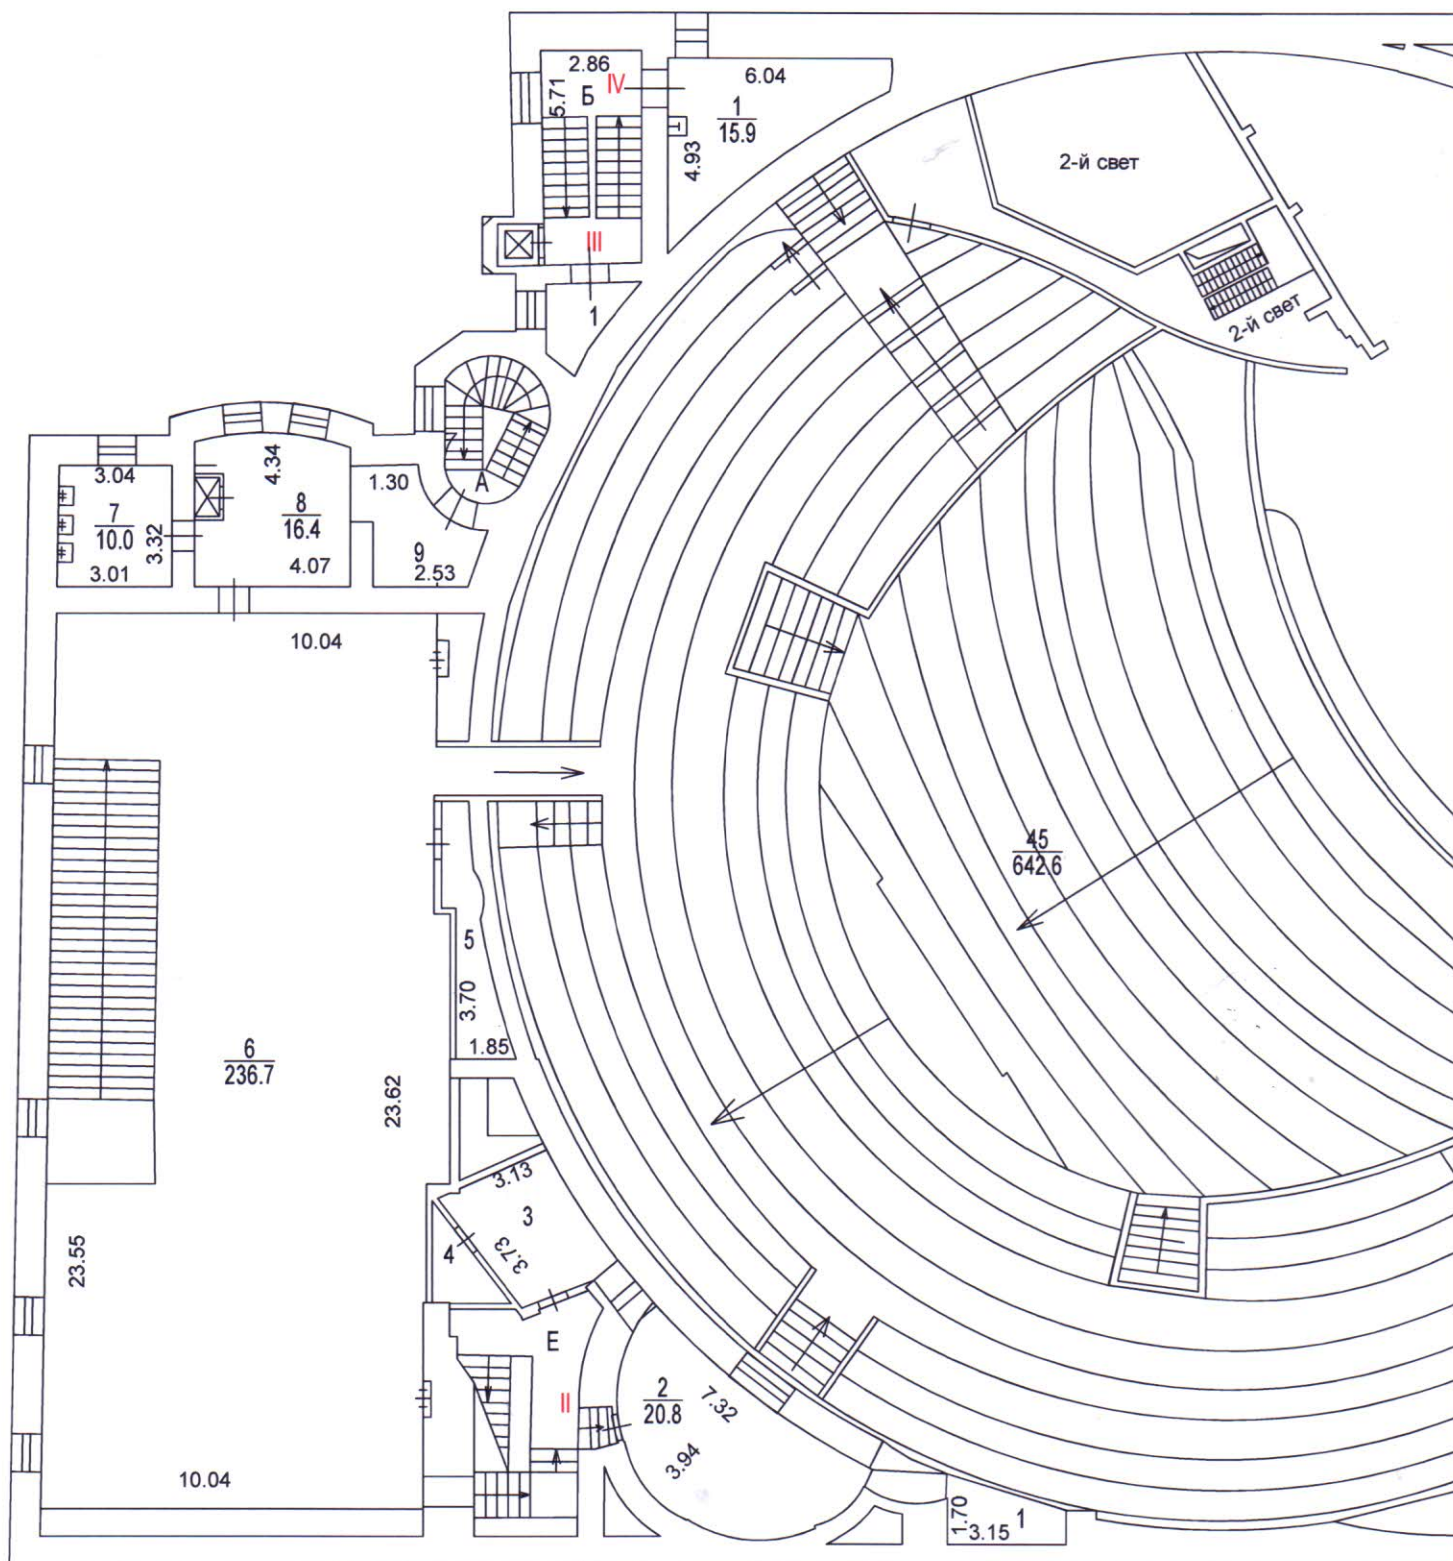

Масштаб 1:200

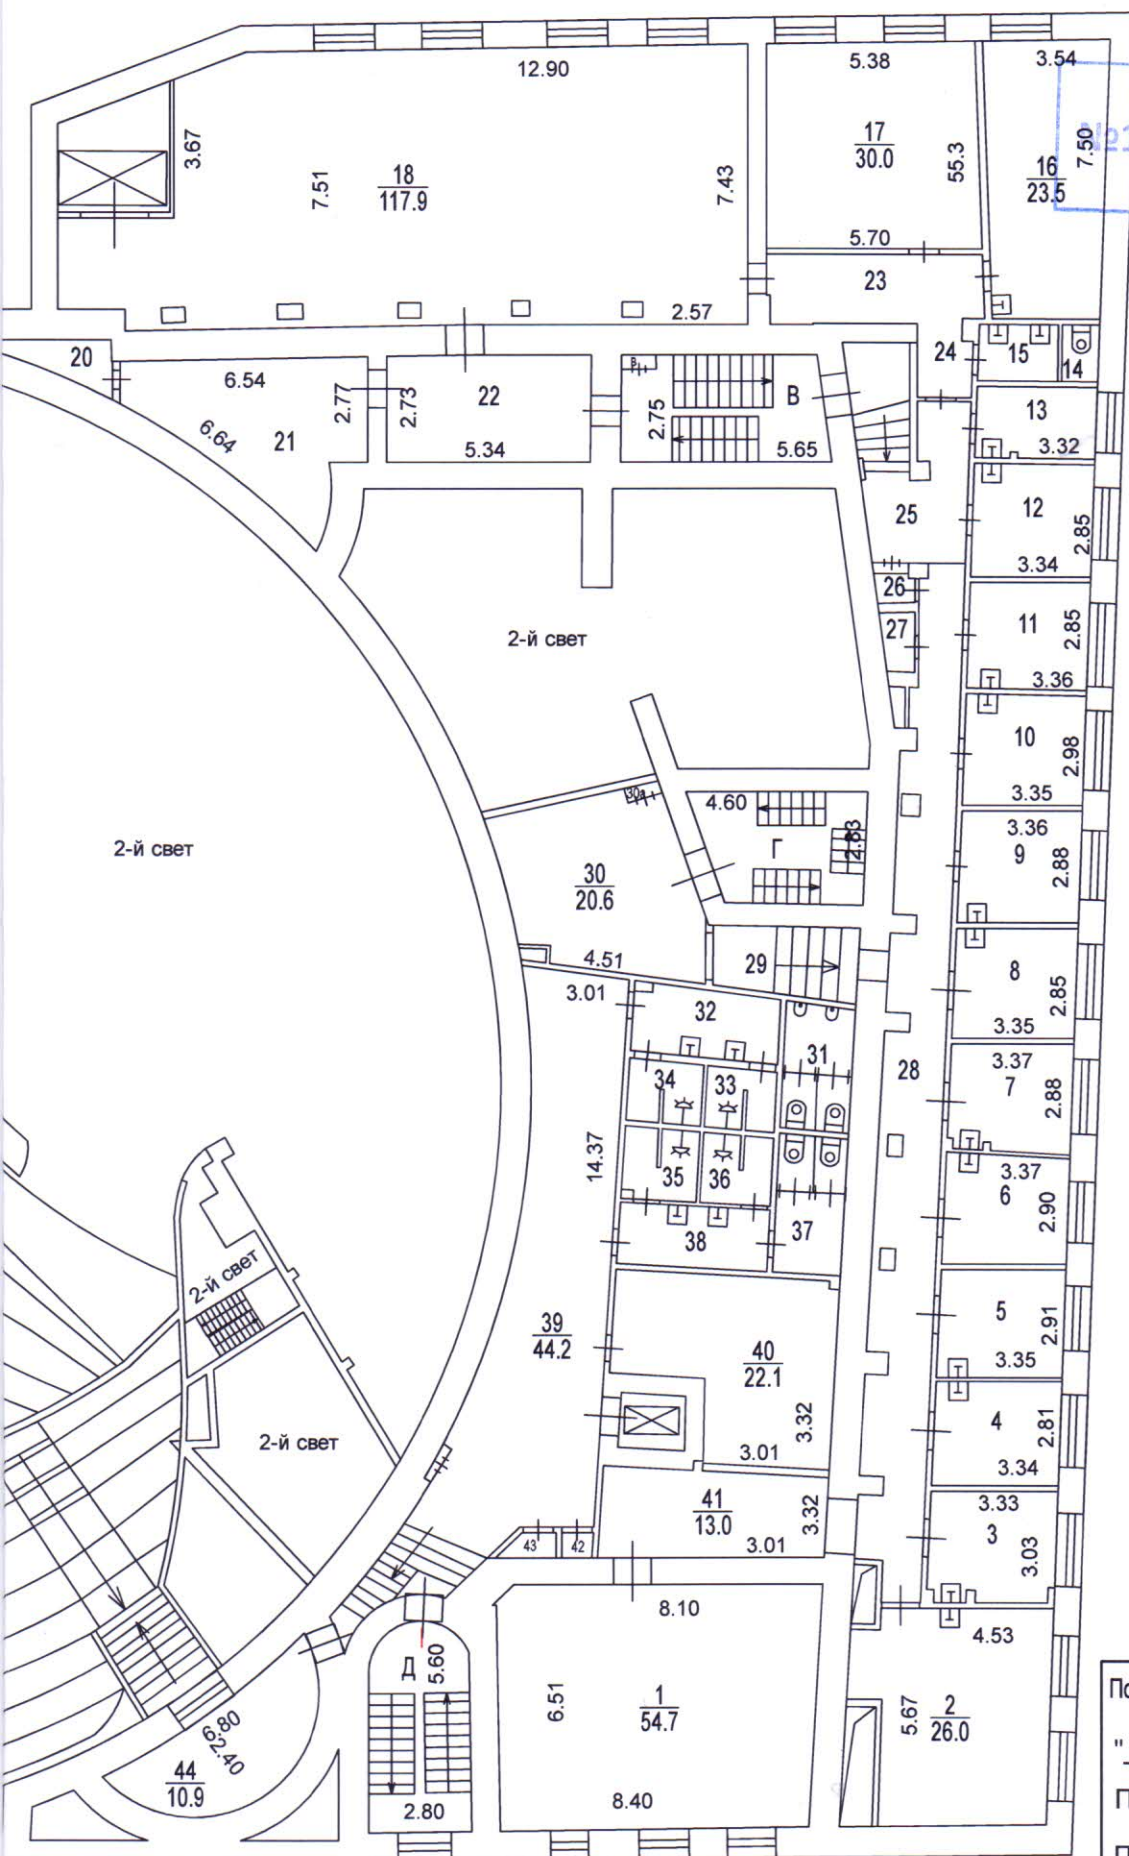

Первое территориальное
управление
ГБУ МосгорБТИ

Руководитель группы
по инвентаризации строений
и сооружений 3-го инженерного
отдела Первого ТУ
И.Н. Запорожан

74 34 302606

Позтажний план составлен по состоянию на

" 06 " 12 2017 г.

П/план снял Журавлева Т.А.

Проверил Запорожан И.Н.

" 26 " декабря 2017 г.

ПОЭТАЖНЫЙ ПЛАН

по адресу: Триумфальная пл.

наименование ул. (просп., бульв. и т.д.)

домовл.(вл.) --- дом 2


нужное подчеркнуть

корпус --- строение (сооружение) 1

нужное подчеркнуть

квартал № 234 Центральный АО г.Москвы

АНТРЕСОЛЬ 2 ЭТАЖА

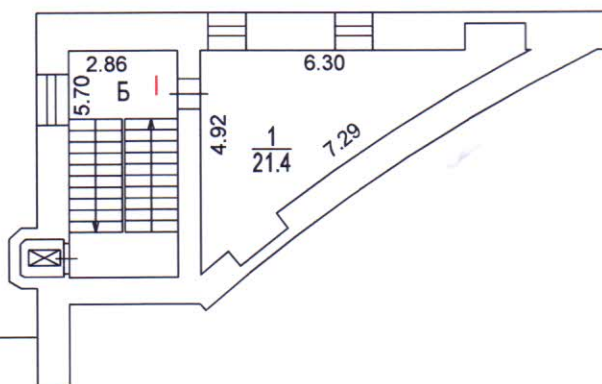

Масштаб 1:200

№19

Первое территориальное
управление
ГБУ МосгорБТИ

Руководитель группы
по инвентаризации строений
и сооружений 3-го инженерного
отдела Первого ТУ
И.Н. Запорожан

74 34 302606

Поэтажный план составлен по состоянию на

" 06 " 12 2017 г.

П/план снял Журавлева Т.А.

Проверил Запорожан И.Н.

" 26 " декабря 2017 г.

ПОЭТАЖНЫЙ ПЛАН

по адресу: Триумфальная пл.

наименование ул. (просп., бульв. и т.д.)

домовл.(вл.) --- дом 2


нужное подчеркнуть

корпус --- строение (сооружение) 1


нужное подчеркнуть

квартал № 234 Центральный АО г.Москвы

3 ЭТАЖ

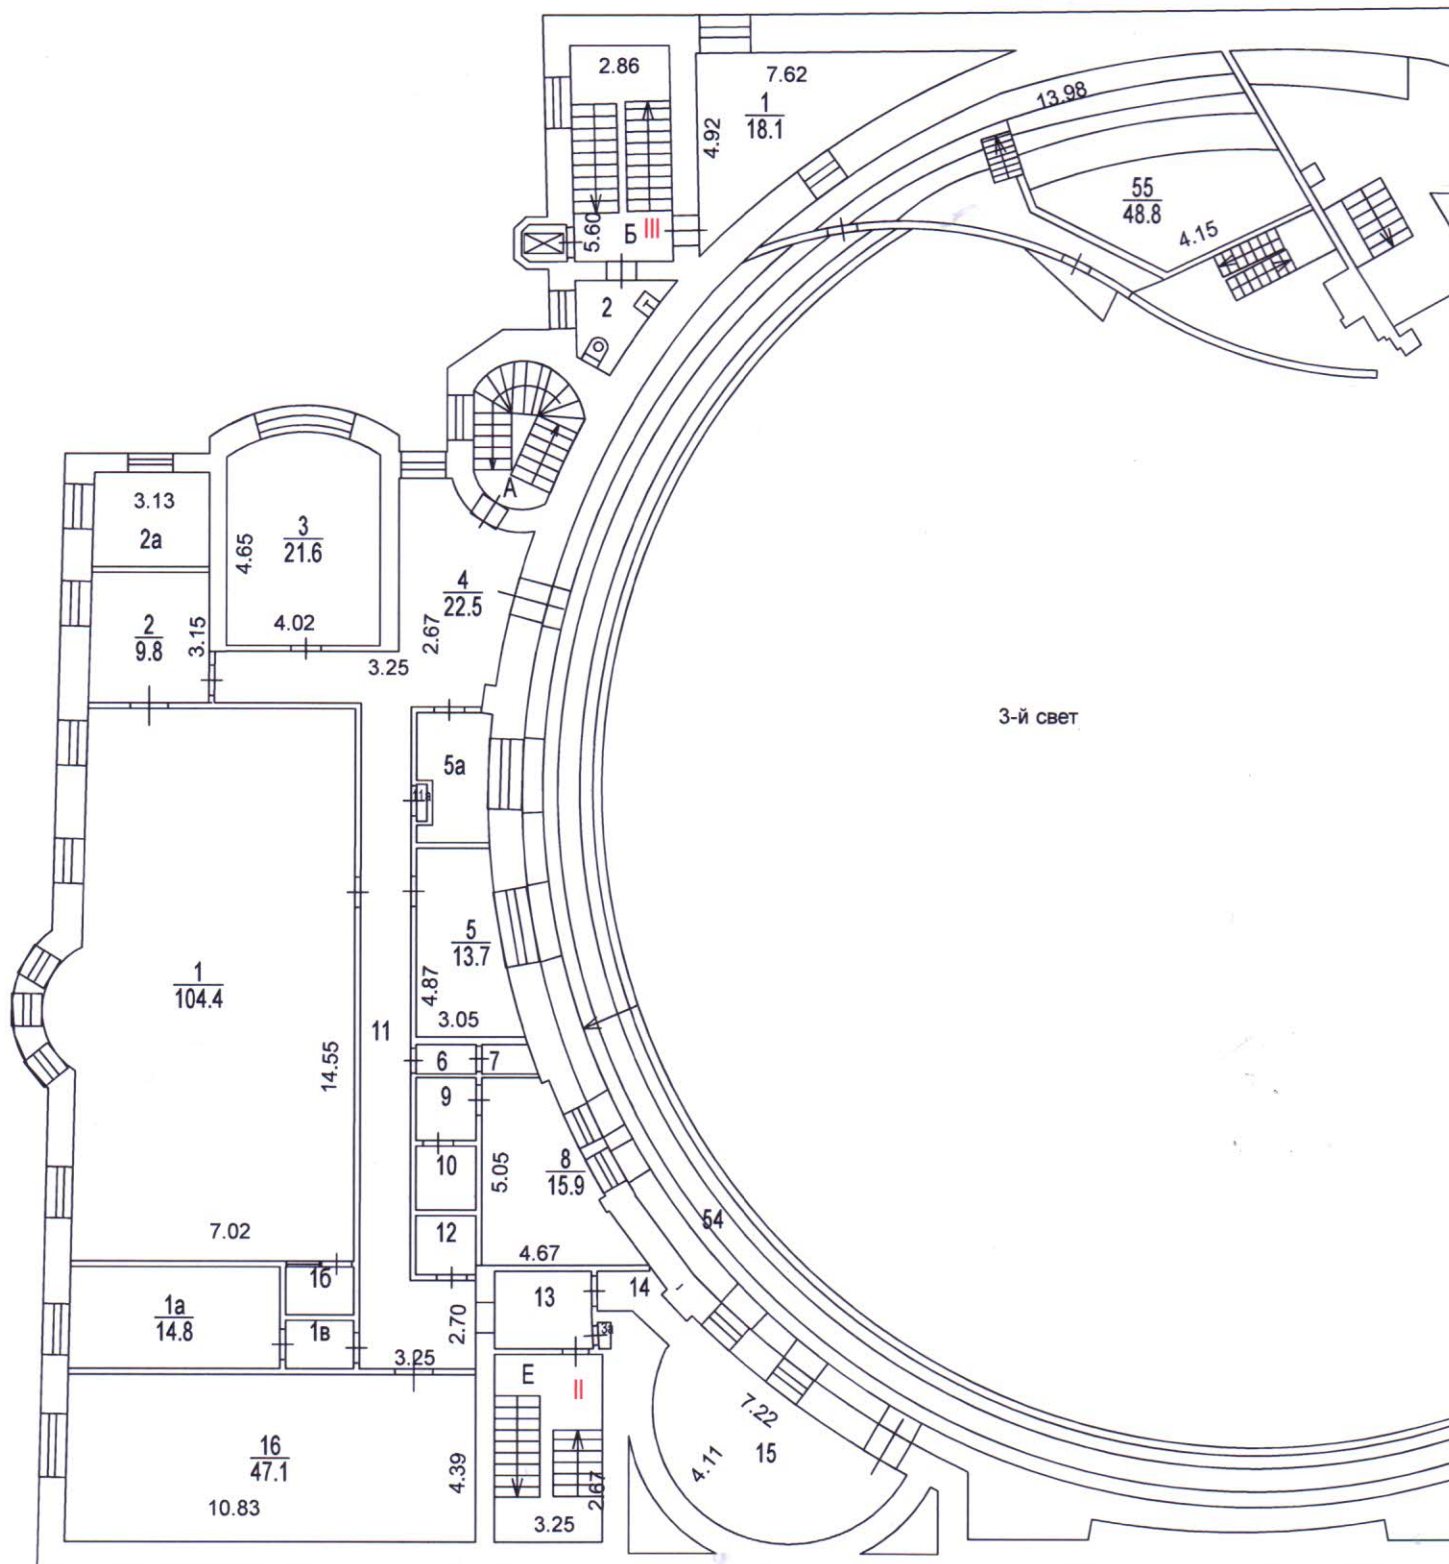

Масштаб 1:200

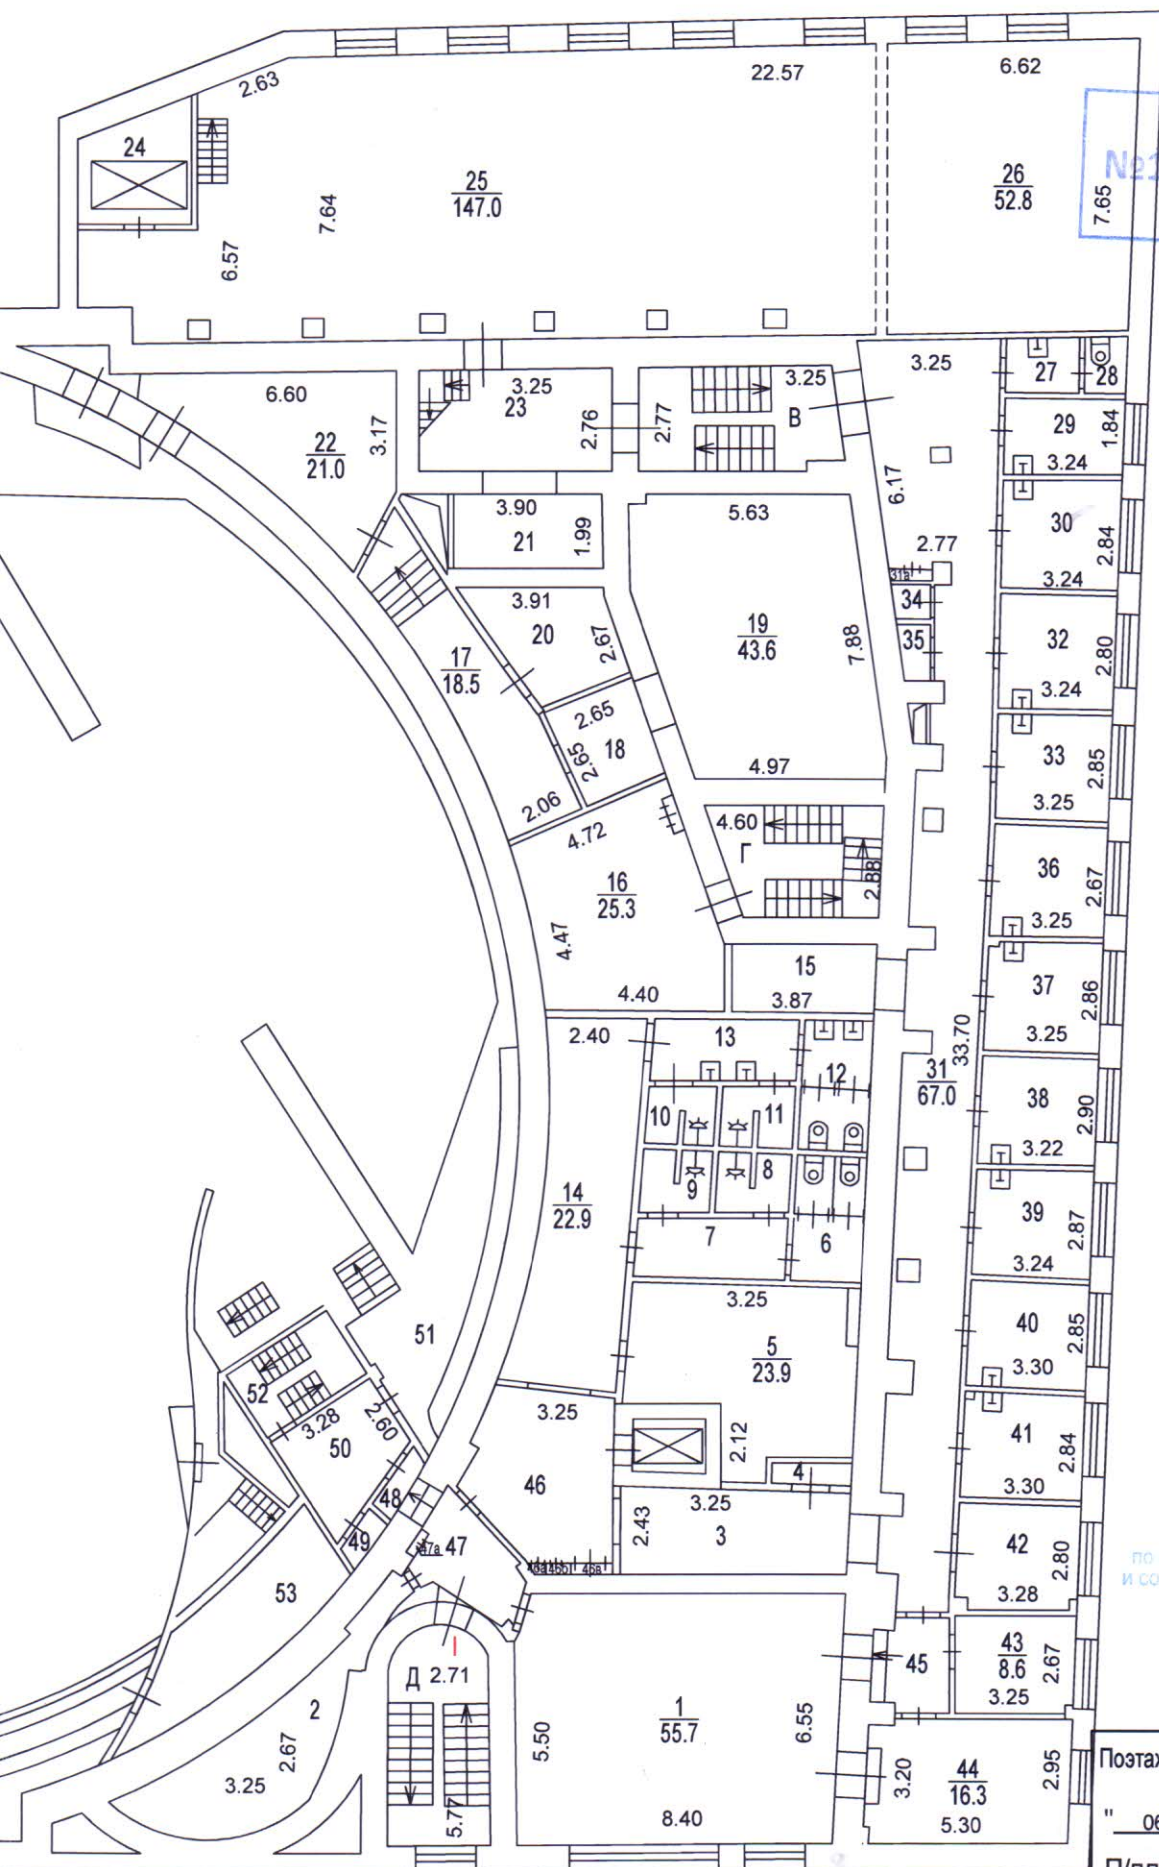

№19
Первое территориальное
управление
ГБУ МосгорБТИ

Руководитель группы
по инвентаризации строений
и сооружений БТИ инженерного
офиса ГБУ МосгорБТИ
И.Н. Запорожан

74 34 302606

Позтажний план составлен по состоянию на
" 06 " 12 2017 г.
П/план снял Журавлева Т.А.
Проверил Запорожан И.Н.
" 26 " декабря 2017 г.

ПОЭТАЖНЫЙ ПЛАН


по адресу: Триумфальная пл.
наименование ул. (просп., бульв. и т.д.)

домовл.(вл.) --- дом 2
нужное подчеркнуть


корпус --- строение (сооружение) 1
нужное подчеркнуть

квартал № 234 Центральный АО г.Москвы

4 ЭТАЖ

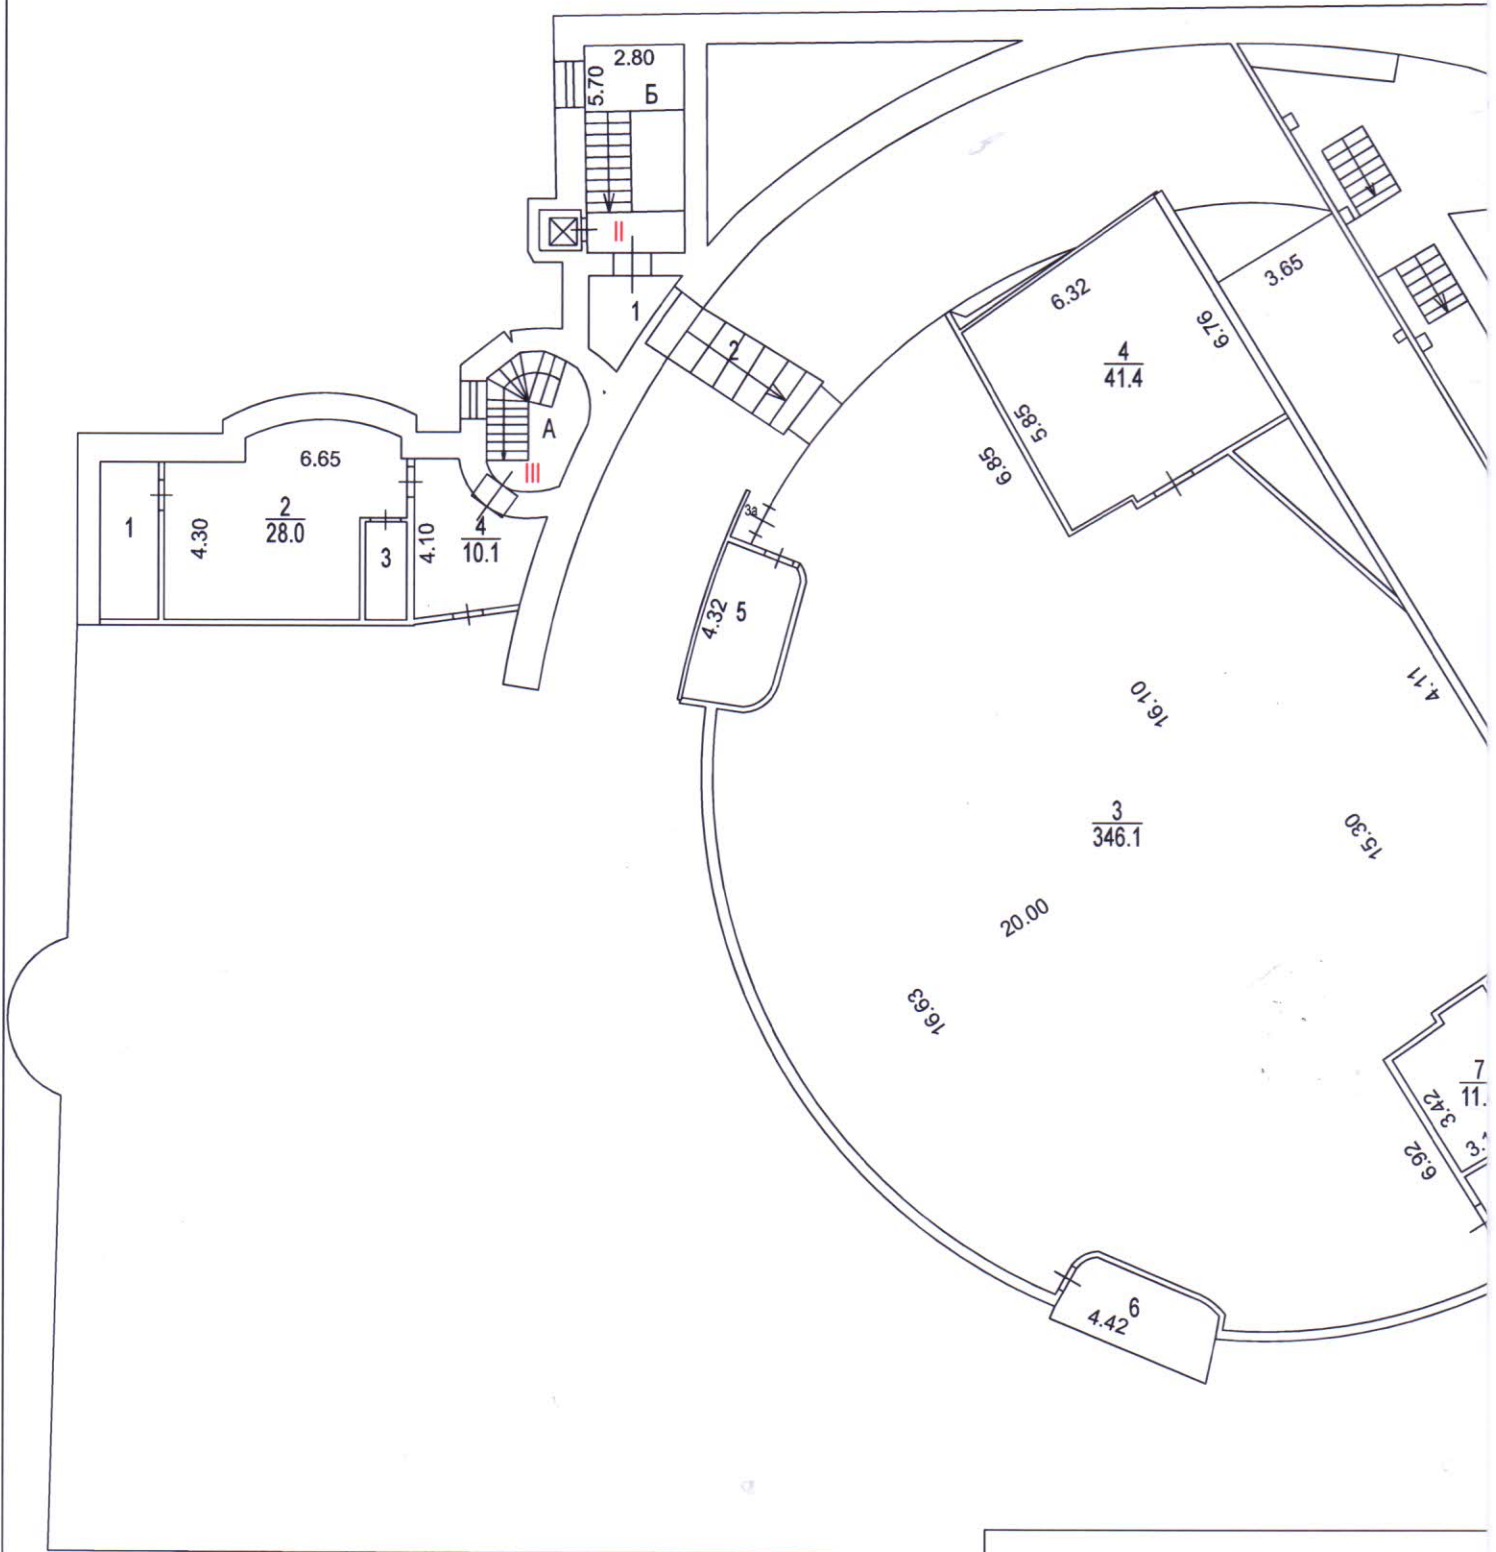

Масштаб 1:200

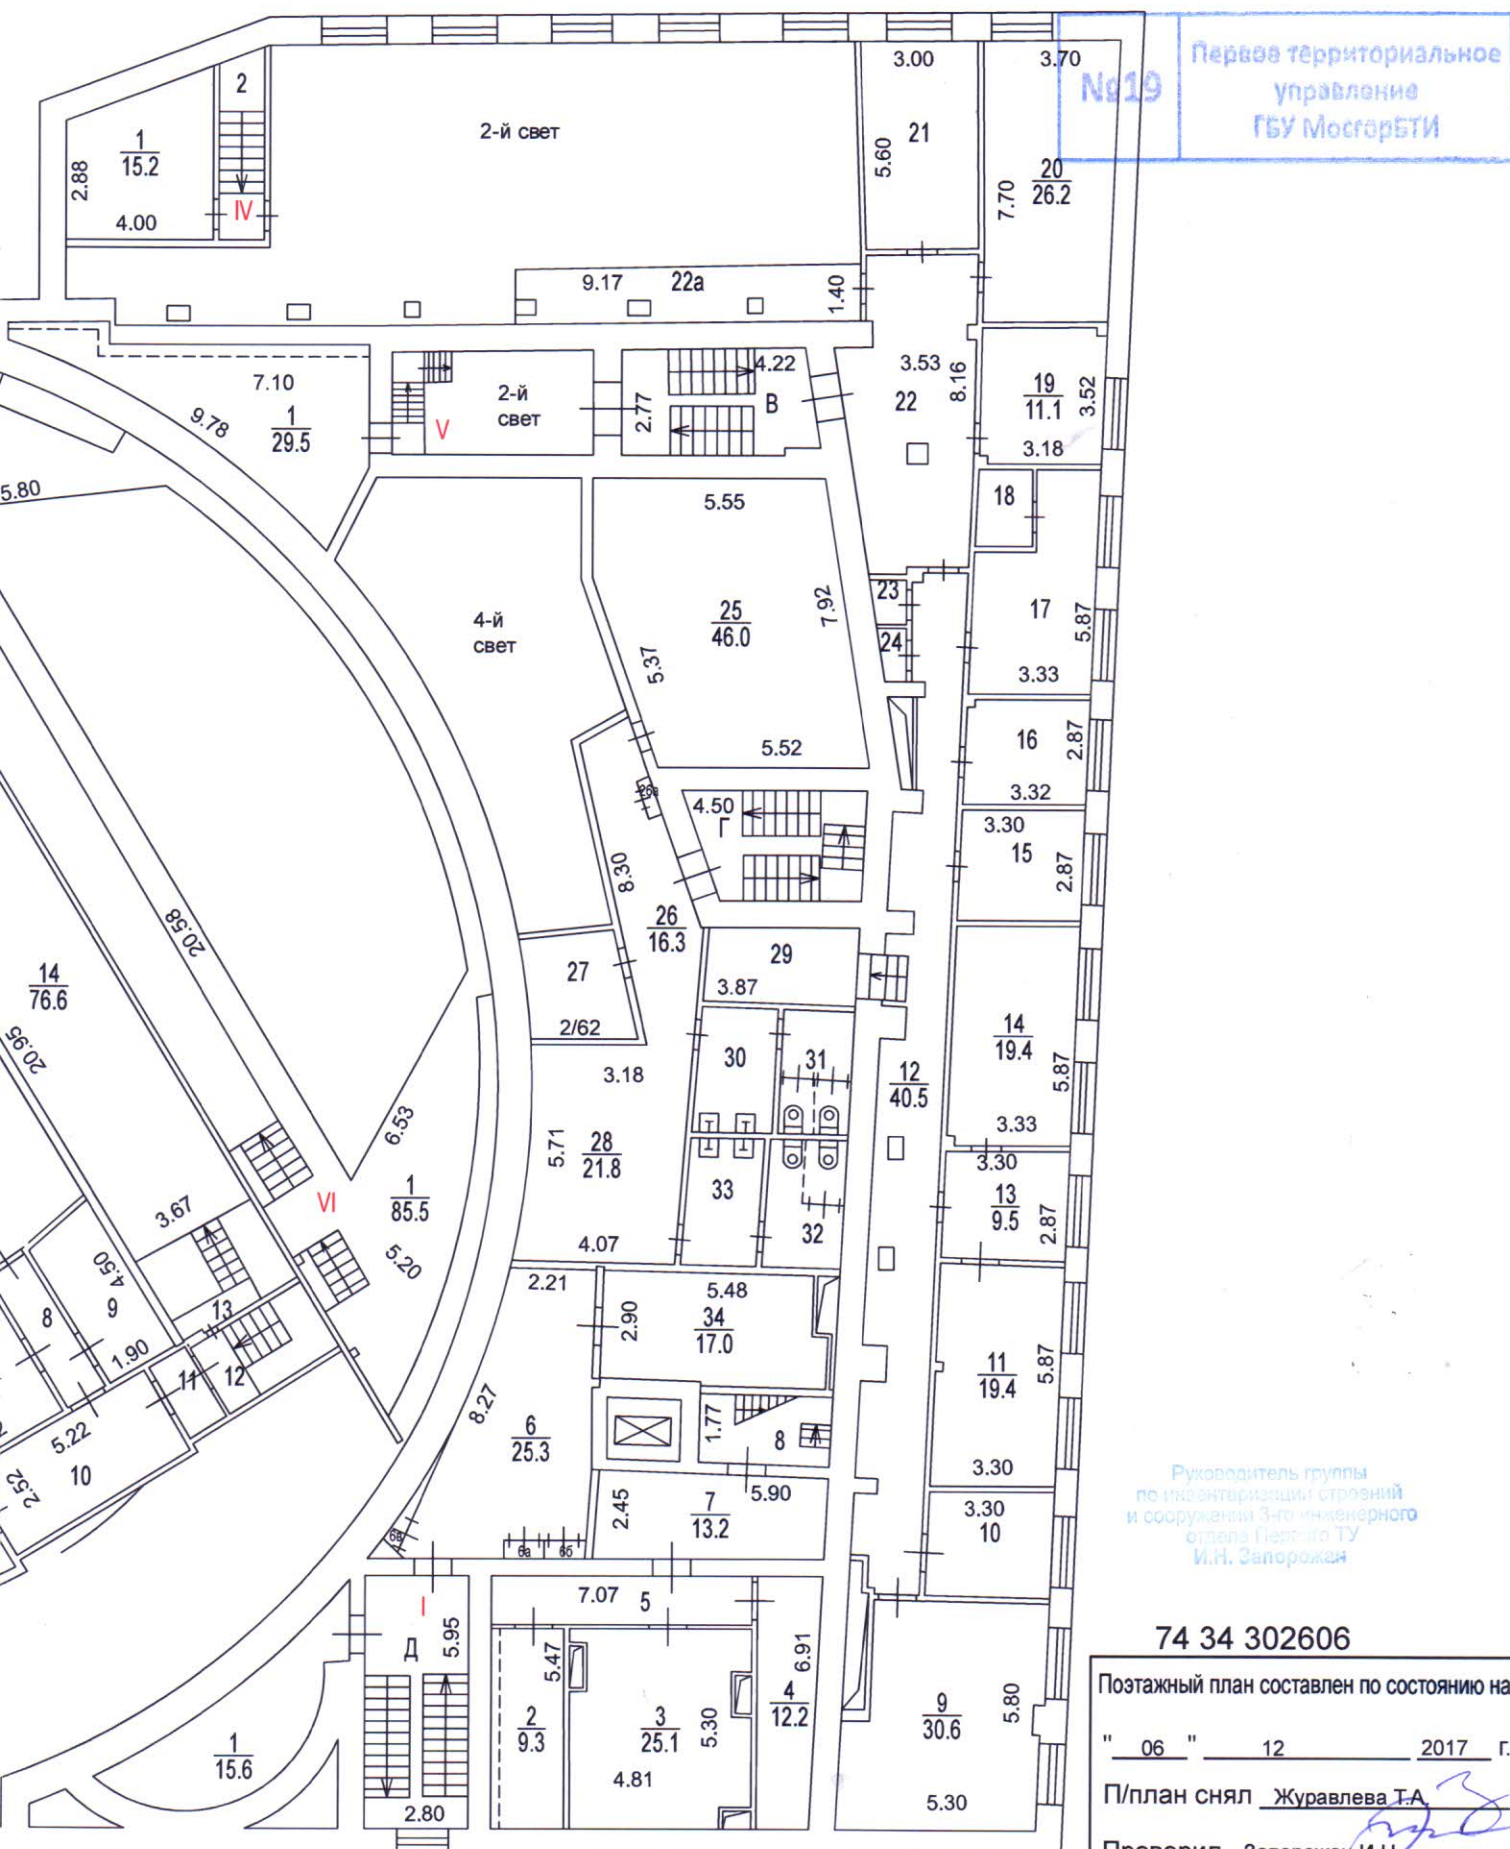

Руководитель группы
по инвентаризации строений
и сооружений 3-го инженерного
отдела Первого ТУ
И.Н. Запорожан

74 34 302606

Позтажний план составлен по состоянию на

" 06 " 12 2017 г.

П/план снял Журавлева Т.А.

Проверил Запорожан И.Н.

" 26 " декабря 2017 г.